




PIANI: 1°, 2°

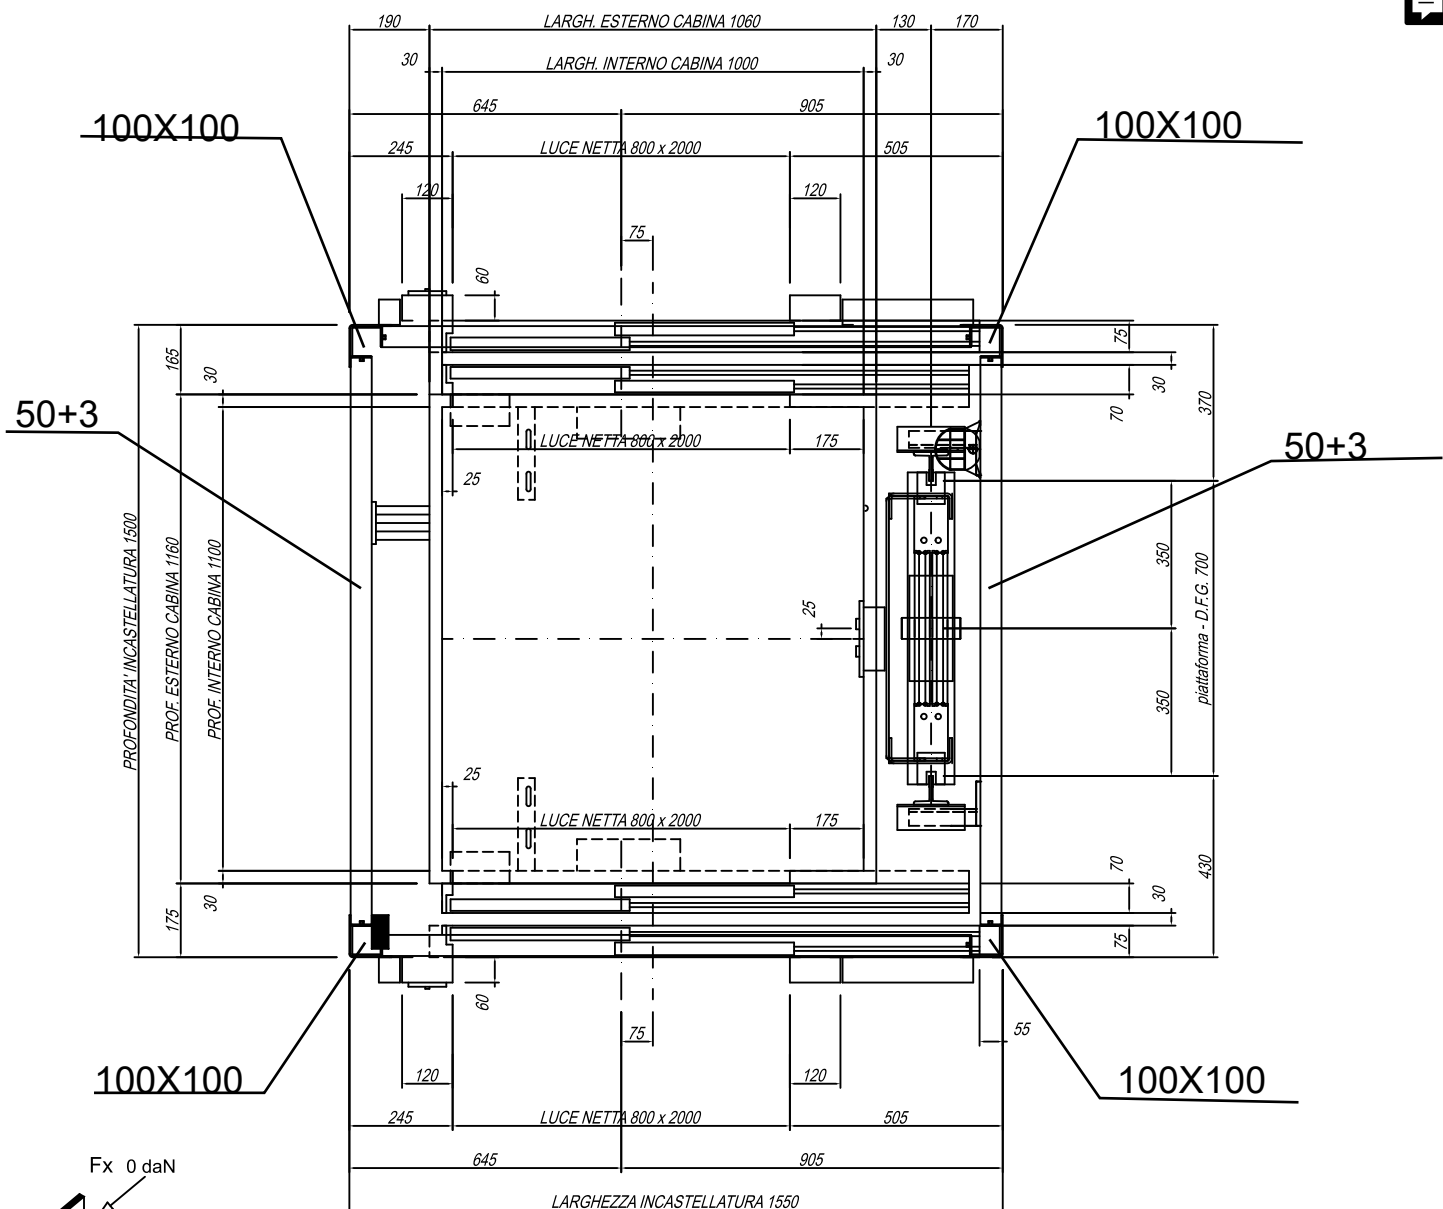

PIANO : 0°

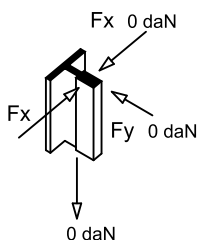

Carico dinamico alla base del pilastro: 0 daN

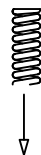

Sotto CABINA: 0 x2 daN

Ciente

**ALBERTO**

Installazione

**CAMPANIA**

fossa  
mm **200**

corsa  
mm **5200**

testata  
mm **2700**

Riferimento  
**OREFICE**

Portata  
**350 Kg**

Capienza  
**4**

Data  
**19-MAR-2019**

disegnato da  
**E.M.**

Note  
**BOZZA PIANTE VANO**

**SE.A. ASCENSORI**

VIA SALVO D'ACQUISTO 120  
AVERSA